


målestokforhold. 1 : 200

Hjertestarter, ved indgangen

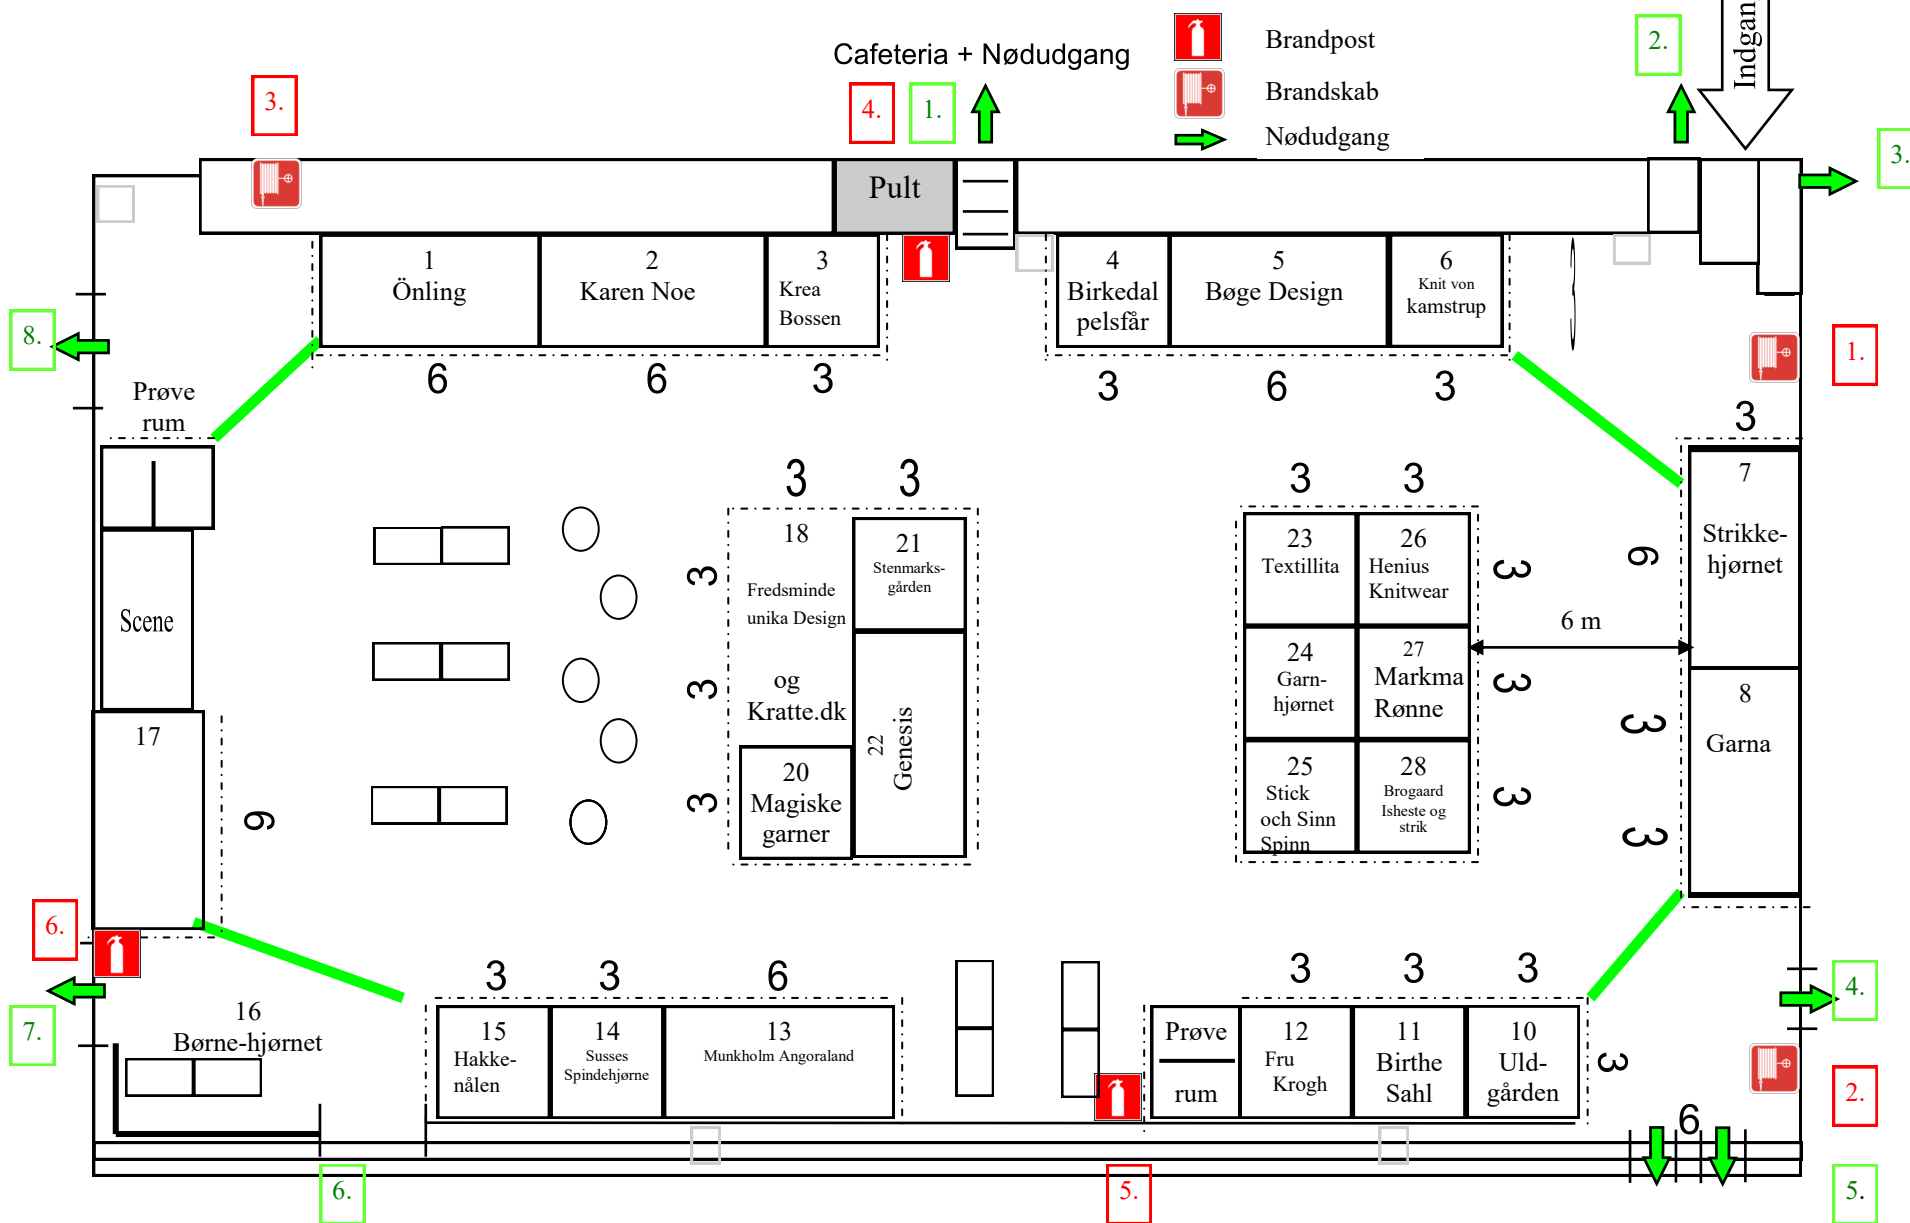

Toiletter, ved indgangen



Ret til ændringer forbeholdes